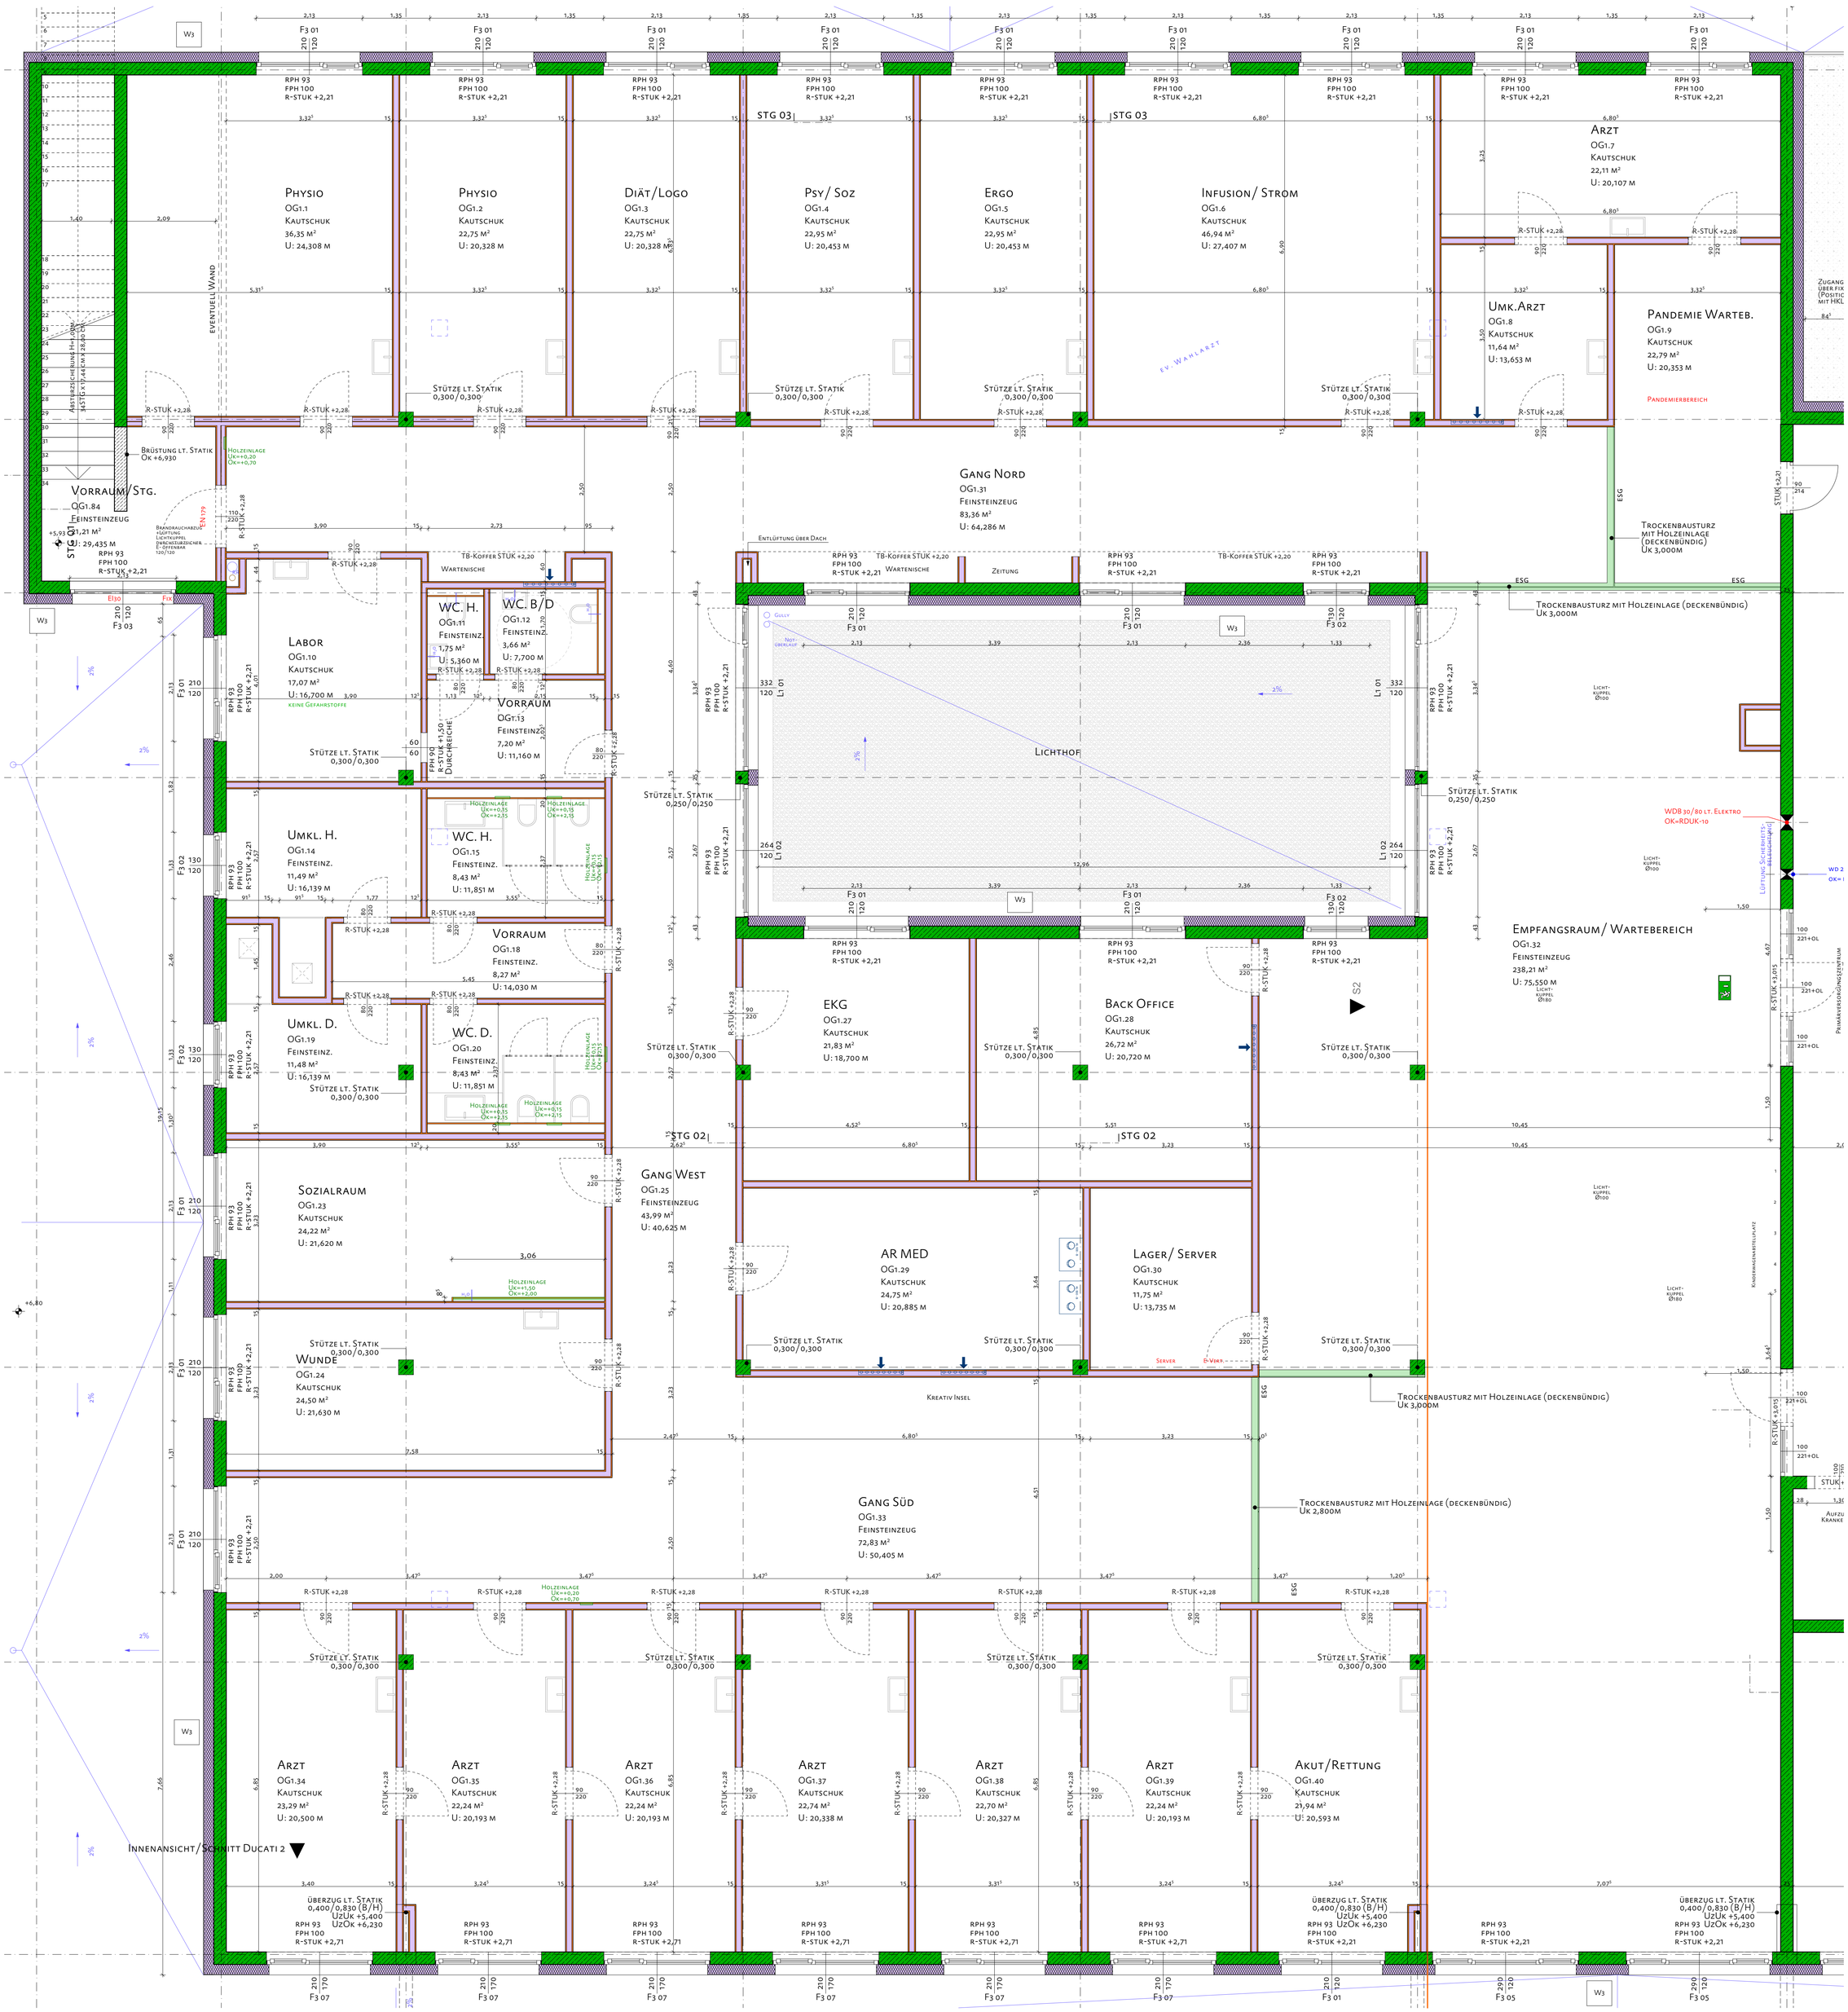

Grundriss Obergeschoss/PVZ (reduzierte Darstellung). M1: 50