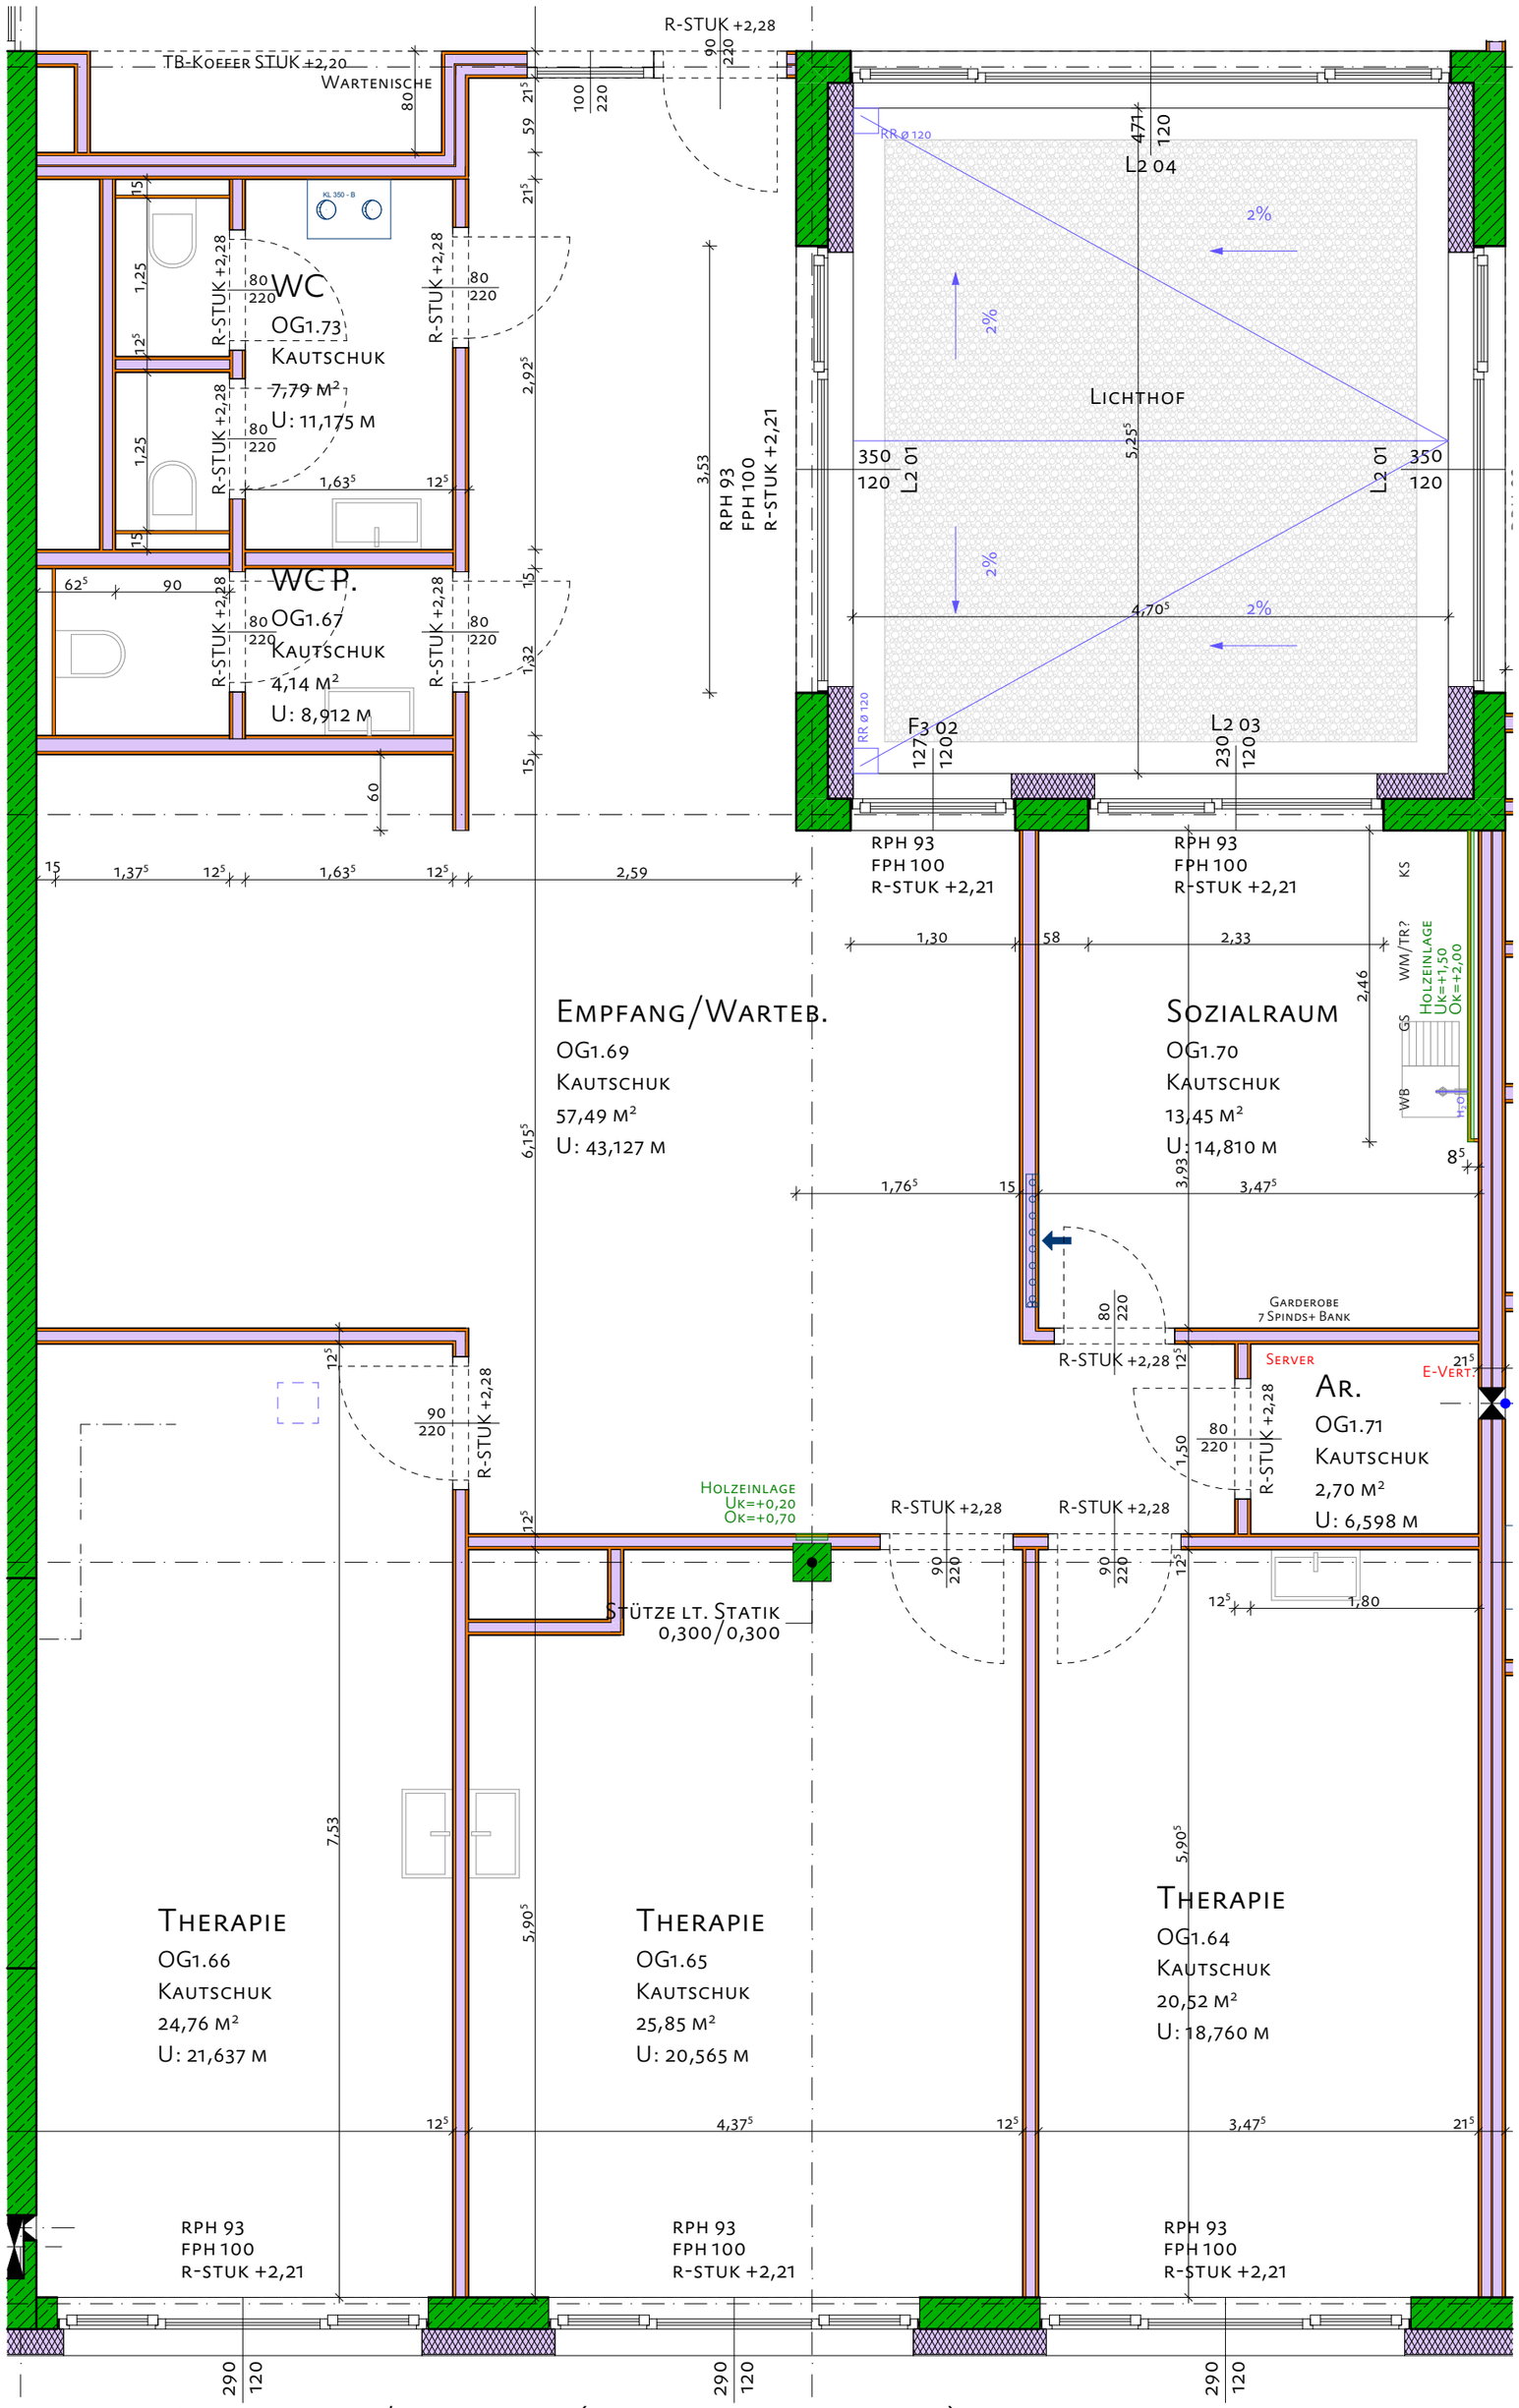

Grundriss Obergeschoss/Wahlarzt 2 (reduzierte Darstellung). M1: 50