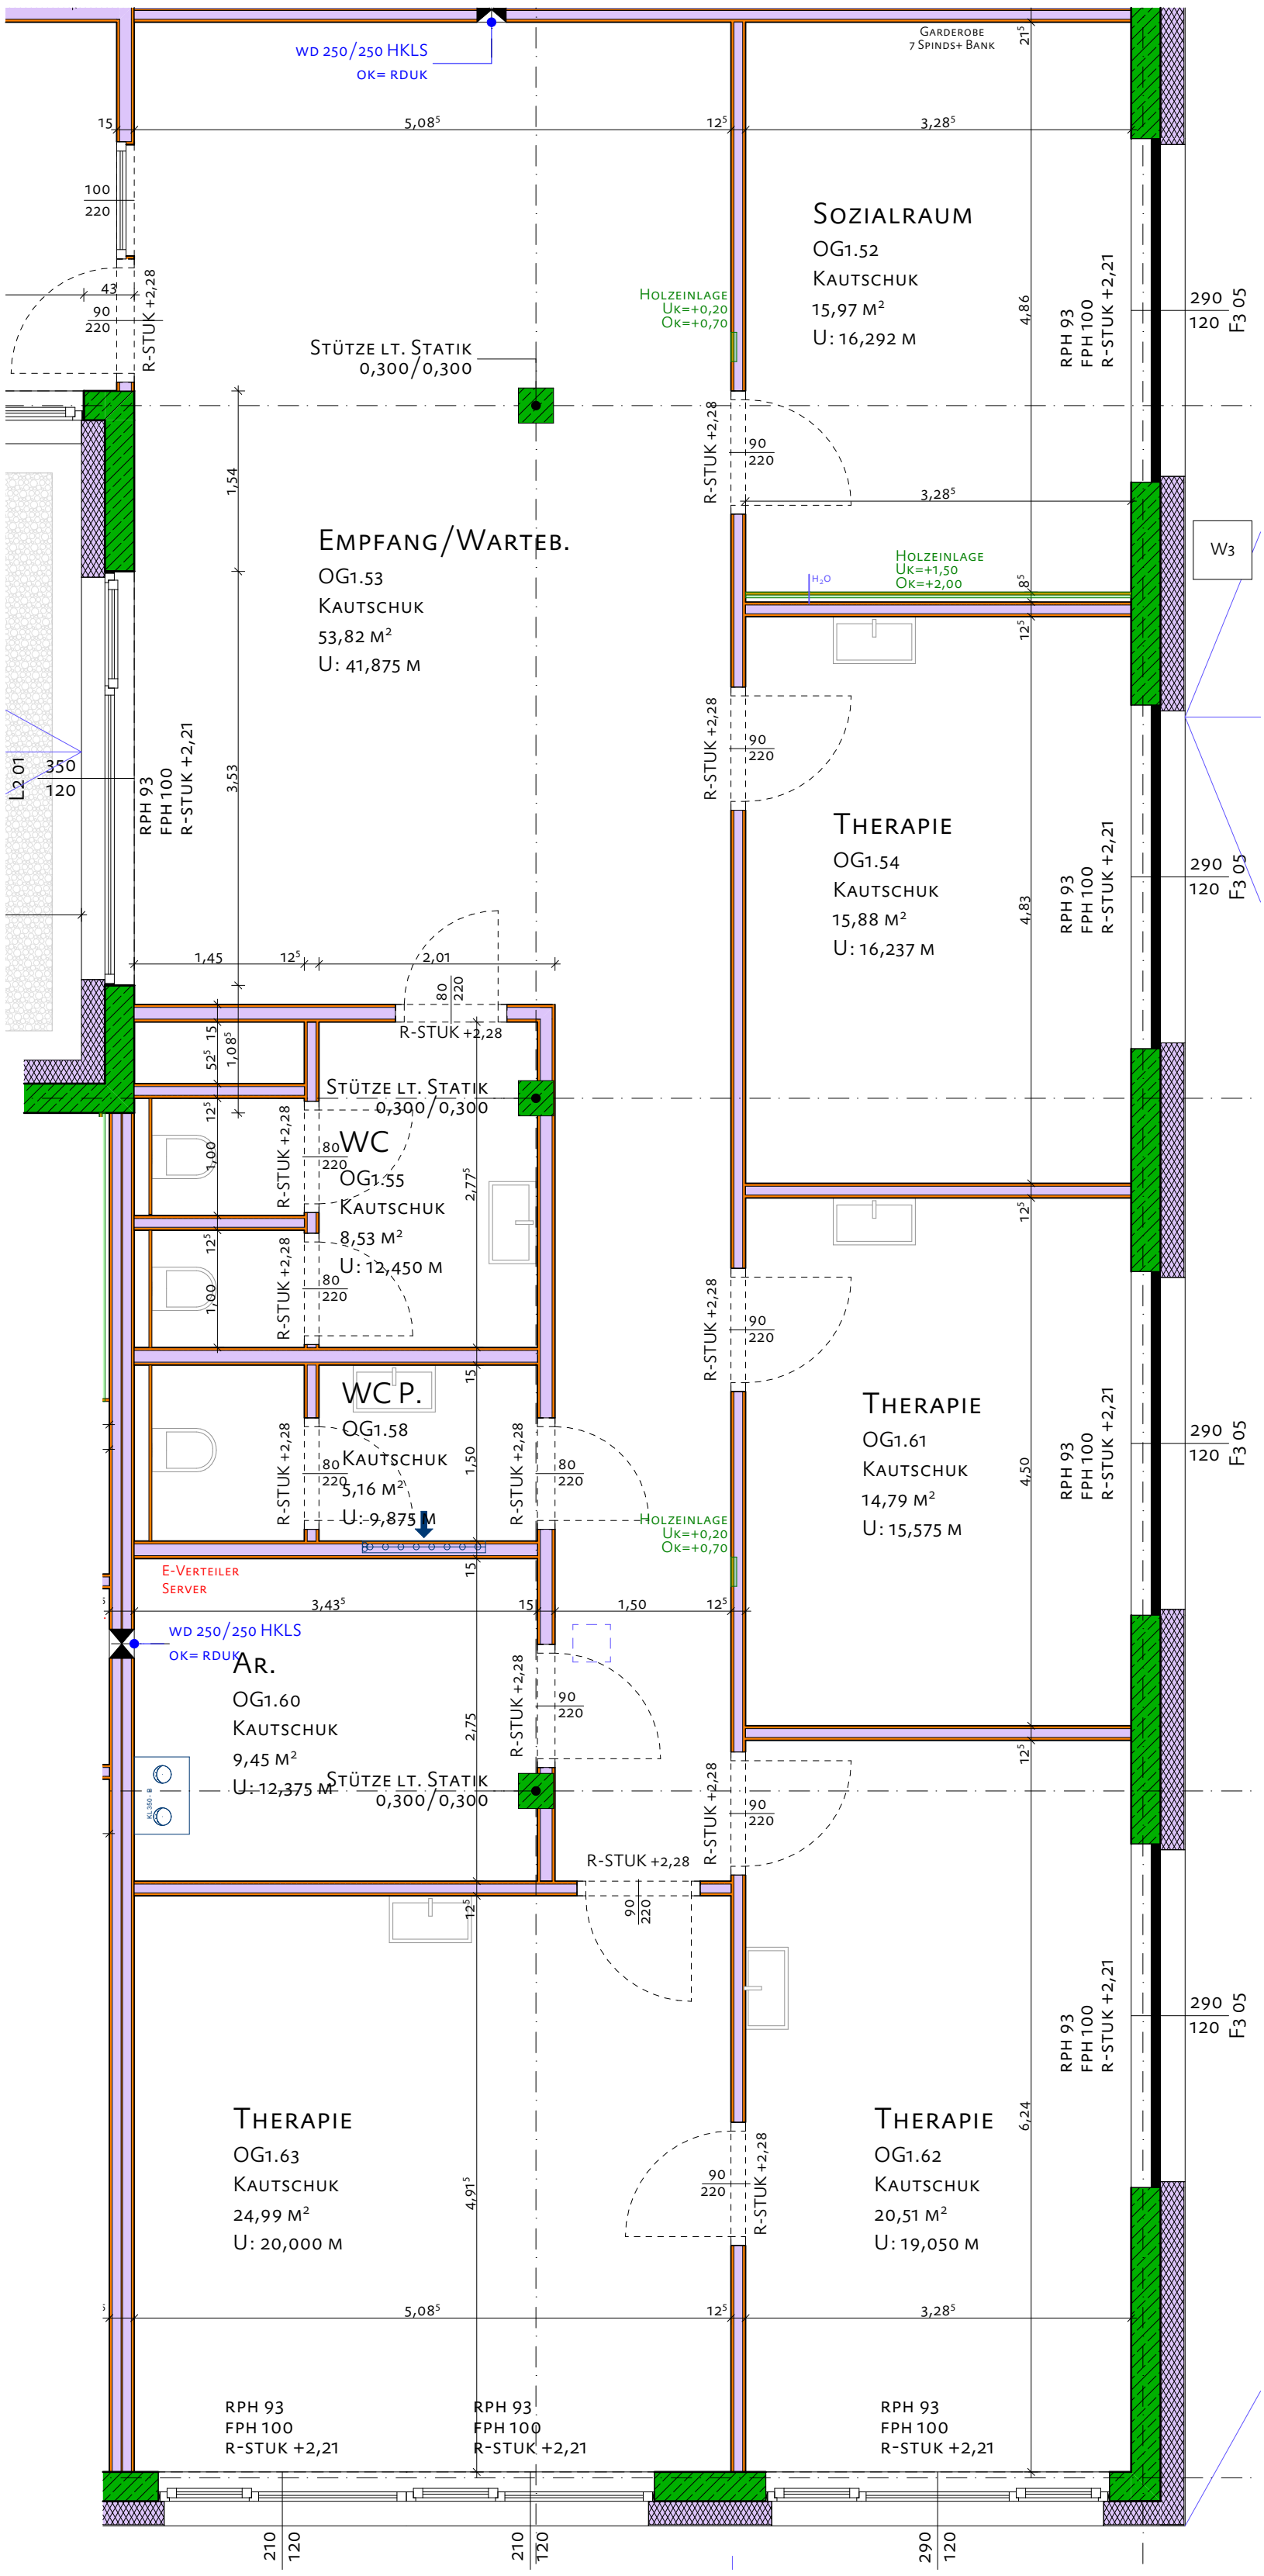

Grundriss Obergeschoss/Wahlarzt 3 (reduzierte Darstellung). M1: 50